

шоруд хичнвмгэ одшэрогетоду
 Ыгнажоншоруд пшэз шножд пичнчлошпидж он
 шоруд ппшэелнэгдо пшжэоду х бжэхэ-ноуу

СОГЛАСОВАНО:
 Зам. директора по производству

Матафонов С.Е.

2018г.

УТВЕРЖДАЮ:

Начальник УЖХИС

Родняк А.В.

2018г.



Перв. примен.


Справ. №

Подп. и дата

Взам. инв. № Инв. № дубл.

Подп. и дата

Инв. № посл.

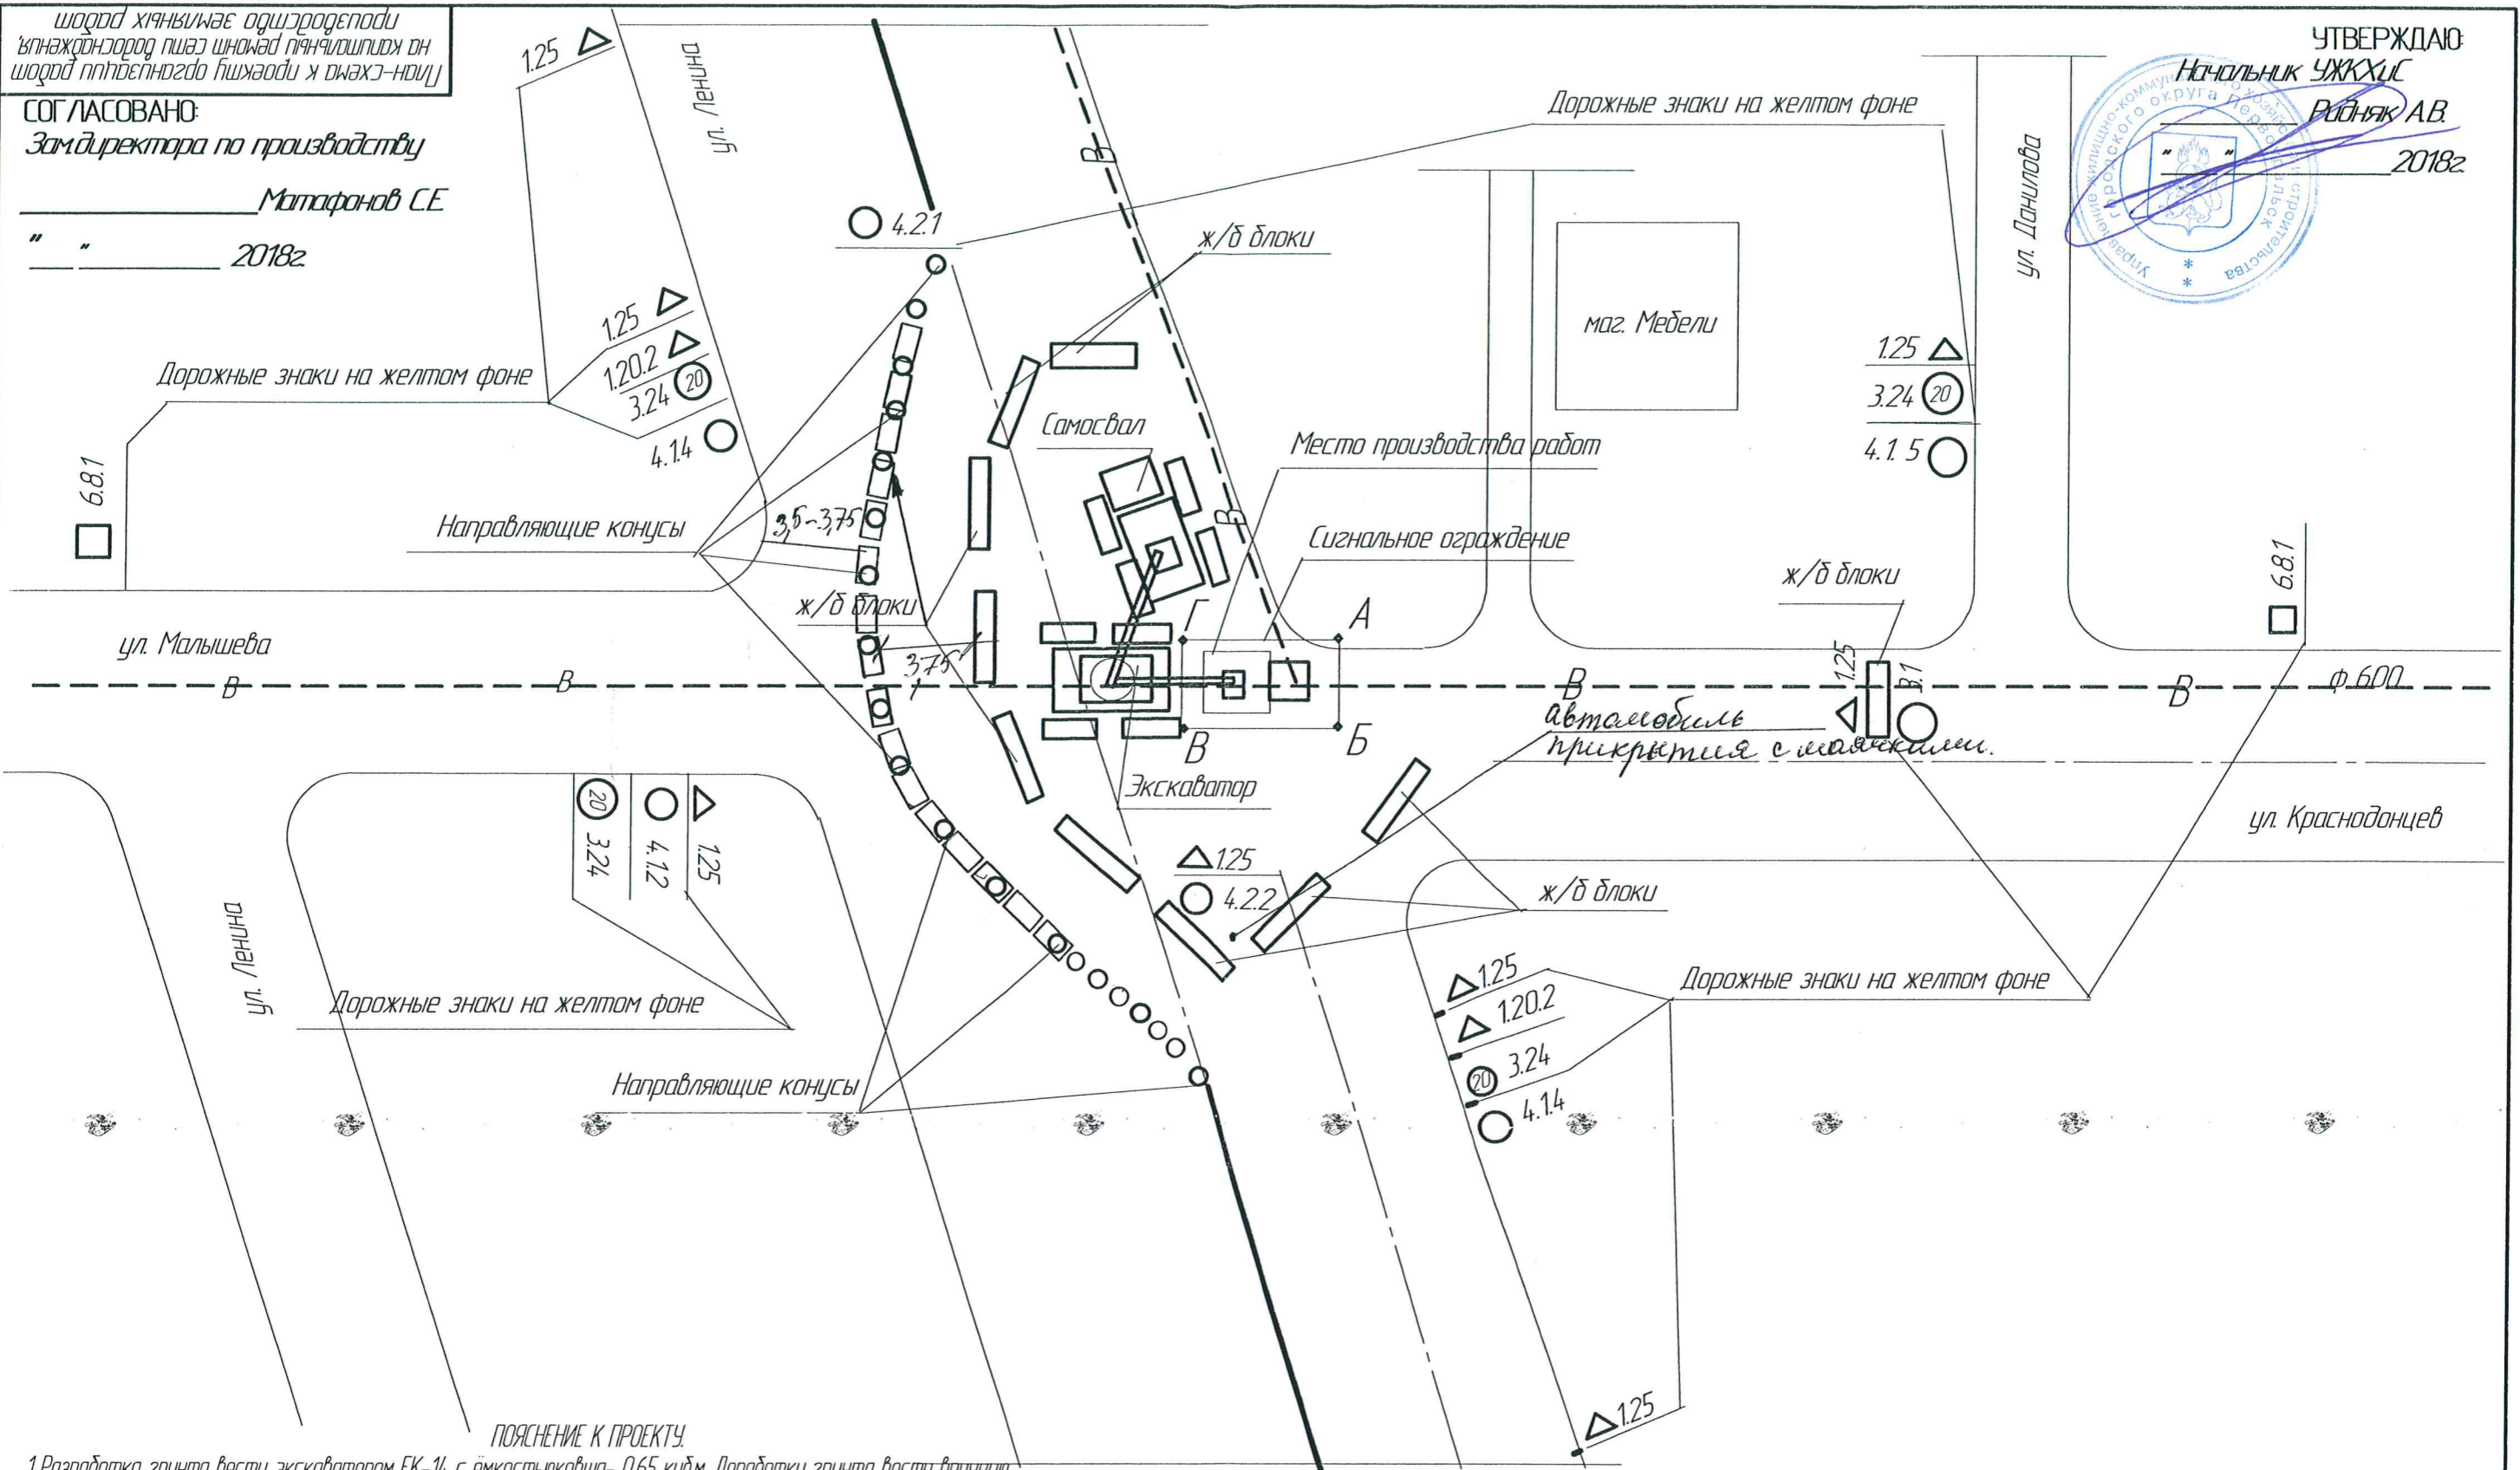

ПОЯСНЕНИЕ К ПРОЕКТУ.

1. Разработка грунта вести экскаватором ЕК-14 с ёмкостью ковша - 0,65 куб.м. Доработку грунта вести вручную. Крутизну откосов траншеи принять 1:0,25- глина. Вынутый грунт - в самосвал с вывозом в отвал.
2. Производство земляных работ вести с вызовом представителей контролирующей организации.
3. Место производства работ оградить временным защитным ограждением. На ограждении необходимо установить предупредительные знаки и надписи, в ночное время - сигнальное освещение (в точках "А,Б,В,Г,"). На проезжей части выставить дорожные знаки.
4. До начала производства работ установить дорожные знаки для ограничения движения транспорта и пешеходов по схеме.
5. Обратную засыпку траншеи на газоне выполнить с отсыпкой трассе траншеи земляного валика, размеры которого следует определять с учетом последующей осадки грунта. В месте пересечения тротуара и дороги - с послойным уплотнением щебня.
6. произвести планировку нарушенного покрытия.
7. Работы производятся в стеснённых условиях застроенной части города.

Матфонов С.Е.

Изм.	Лист	№ докум.	Подп.	Дата
Разраб.	Исхакова И.Ю.		<i>Исхакова</i>	
Пров.	Щерба Д.А.			
Т.контр.	Матафонов С.Е.			
Н.контр.				
Утв.	Протасова О.И.			

План-схема к проекту организации работ на капитальный ремонт сети водоснабжения, производства земляных работ				
Перекресток ул. Ленина - Краснодарцев		Лит.	Масса	Масштаб
		Лист	Листов	
Ремонт водопровода ф600мм		ППМУП "Водоканал"		