СОГЛАСОВАНО:
ГКУ СО "Управление автомобильных дорог"
И.О. начальника Управления ОКХиС
ГО Первоуральск _____ С.С. Гайдуков
"___" _____ 2019г.

СХЕМА N1

организации дорожного движения и ограждения места производства работ, выполняемых на всей ширине проезжей части двухполосных дорог

УТВЕРЖДАЮ:
Управляющий индивидуальный предприниматель
ООО "Битумен" _____ А.В. Образцов
"___" _____ 2019г.

ООО «Битумен» «Bitumen» LLC

Наименование генподрядной организации: ООО "Битумен"
Наименование объекта: "Ремонт автомобильной дороги общего пользования местного значения по ул. Гагарина от перекрестка с ул. Корабельный проезд, включая кольцо, до пересечения с ул. Прокатчиков в г. Первоуральск"
Вид и характер дорожных работ: краткосрочные работы 2019 с полным перекрытием участка дороги с объездом по соседним улицам.
Ответственный за производство дорожных работ:
ООО "Битумен": мастер Лобанов С.В. (тел. 89221075150)
Срок работ: 24.06.2019 – 31.12.2019
Составитель схемы: Начальник ПТО Тучков И.В. (тел. 83432830037)

Для ограждения места производства работ предусмотрены дорожные знаки 2 типоразмера на желтом фоне (пленка тип В).
Работы производятся круглосуточно.

ПРИМЕЧАНИЕ:
1. Размещение ДСТ на проезжей части и начало работ разрешается после установки временных дорожных знаков и технических средств, ограждающих место производства работ.
2. В туман, смог и при иных условиях ограниченной видимости проведение работ запрещено.
3. Перед началом работ копия схем ОДД предоставляется в ГИБДД по месту производства работ.
4. Схема разработана в соответствии с ОДМ 218.6.019–2016.
5. С изменением длины участка производства работ информация на табличках 8.2.1 также корректируется.
6. В случае перерыва в работах обеспечить плавное сопряжение между ремонтируемым и существующим покрытиями проезжей части.

Условные обозначения:

– участок производства работ

– водоналивное ограждение

Информационный щит

ВНИМАНИЕ!
проезд по ул. Гагарина от ул. Ватутина до ул. Прокатчиков
ЗАКРЫТ!
Выбирайте пути объезда.
Подрядчик: "ООО Битумен"
Ответственный за производство работ: мастер Лобанов С.В.
Тел.: 89221075150

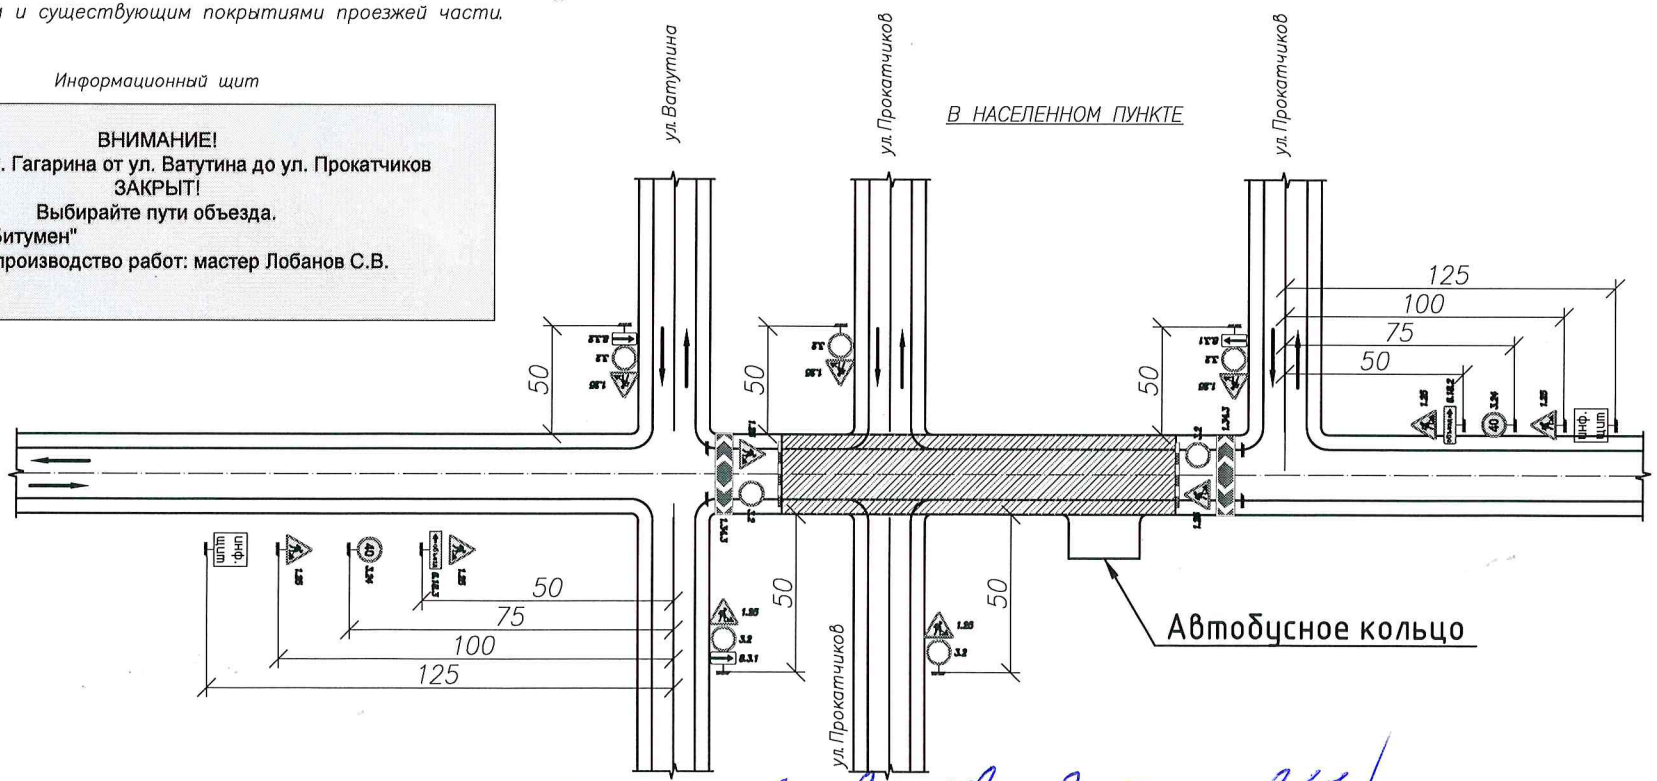

Проверено гл. специалист отдела дорожного хозяйства Иванов П.С.

Формат А4