

СОГЛАСОВАНО:

ГКУ СО "Управление автомобильных дорог"
И.О. начальника Управления ЖЖХС
ГО "Первоуральск" С.С. Гадуков

СХЕМА N2

организации дорожного движения и ограждения места производства работ, выполняемых на всей ширине проезжей части двуполосных дорог

Наименование: гендиректор
Наименование объекта: ремонт автомобильной дороги общего пользования местного значения по ул. Гагарина от перекрестка с ул. Коробельный проезд до кольца, до пересечения с ул. Прокатчиков в г. Первоуральск
Вид и характер работ: краткосрочные дорожные работы
Ответственный за производство дорожных работ: ООО "Битумен", мастер Лобанов С.В. (тел. 89221075150)
Срок работ: 24.06.2019 – 31.12.2019
Составитель схемы: Начальник ПТО Тучков И.В. (тел. 83432830037)

ПРИМЕЧАНИЕ:


1. Размещение ДСТ на проезжей части и начало работ разрешается после установки временных дорожных знаков и технических средств, ограждающих место производства работ.
2. В туман, снег и при иных условиях ограниченной видимости проведение работ запрещено.
3. Перед началом работ копия схем ОДД представляется в ГИБДД по месту производства работ.
4. Схема разработана в соответствии с ОДМ 218.6.019–2016.
5. С изменением длины участка производства работ информация на табличках 8.2.1 также корректируется.
6. В случае перерыва в работах обеспечить плавное сопряжение между ремонтируемым и существующим покрытиями проезжей части.

Информационный щит

ВНИМАНИЕ!
проезд по ул. Гагарина от ул. Ватутина до ул. Прокатчиков
ЗАКРЫТ!

Выбирайте пути объезда.
Подрядчик: "ООО Битумен"
Ответственный за производство работ: мастер Лобанов С.В.
Тел.: 89221075150


Ул. Прокатчиков
В НАСЕЛЕННОМ ПУНКТЕ

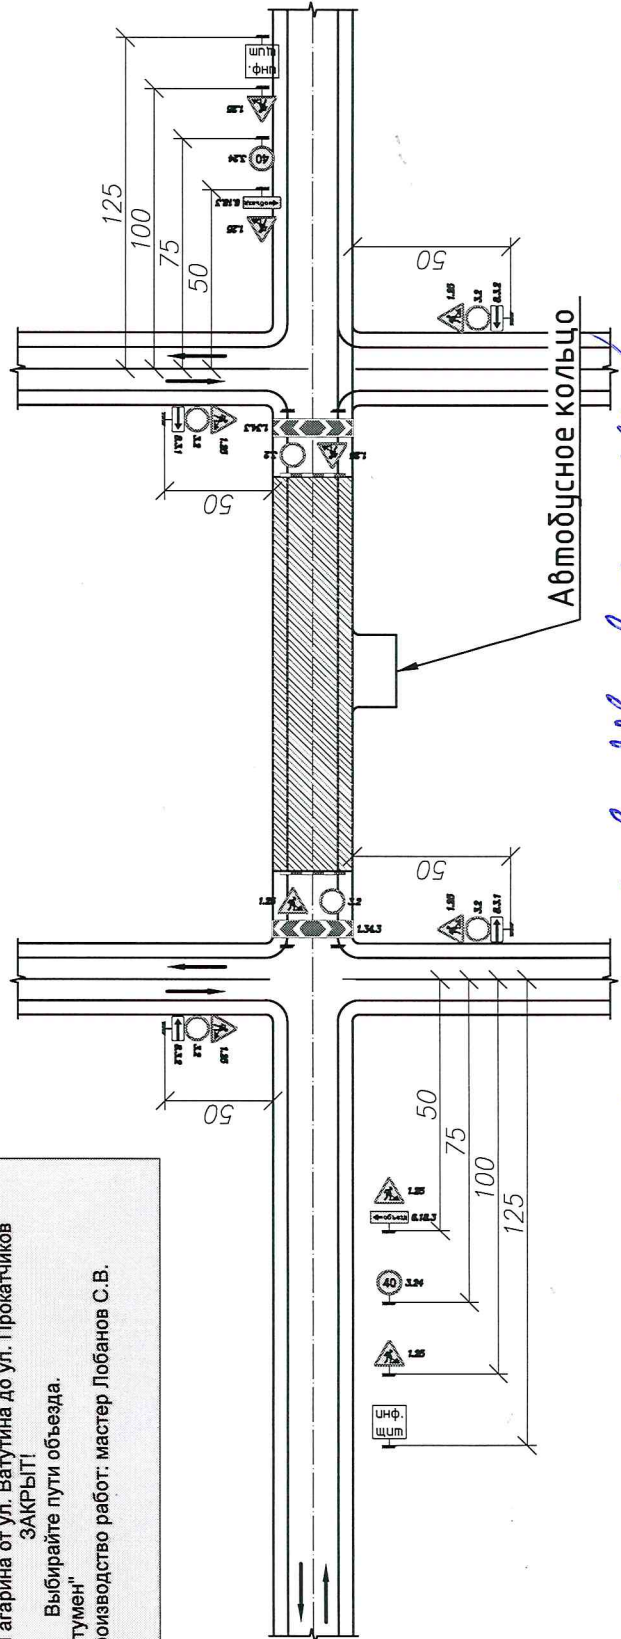

Автомобильное кольцо

Проверено на месте с отметкой отряда дорожного хозяйства Лобанов П.С. ИИИ

УТВЕРЖДАЮ:
Управляющий организацией, предприниматель
ООО "Битумен" А.В. Образцов
2019г.

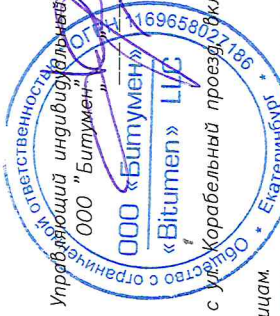

Для ограждения места производства работ предусмотрены дорожные знаки 2 типа (размера на желтом фоне (пластика тип В)). Работы производятся круглосуточно.

Условные обозначения:

- участок производства работ
- водонепроницаемое ограждение