

Утверждаю:

\_\_\_\_\_/\_\_\_\_\_  
"\_\_\_" \_\_\_\_\_ 2017 г.


### Схема организации движения и ограждения места производства работ на полосе движения.

Многополосная дорога с разделительной полосой. Рабочая зона длиной до 1000 м. на полосе движения и на обочине. На участке ПК7-ПК18 Пропуск транспортных средств по встречной полосе

Название организации: ООО ДСК "Строймеханизация"  
Название объекта: Ремонт автомобильной дороги общего пользования по ул. Московский тракт(ул. Индустриальная) (от ул. Торговая до Путепровода) в г. Первоуральск  
Вид и характер работ: Устройство сетей  
Сроки исполнения работ 12.06.2017-31.07.2017  
Ответственный за проведение работ: Мордовочкин А. Н.  
Составитель схемы:  
Должность: инженер ПТО  
Фамилия: Пермяков А. И.  
Телефон: +7 (34368) 4-66-22

Согласовано:

\_\_\_\_\_/ Варданян А. А. /  
"\_\_\_" \_\_\_\_\_ 2017 г.

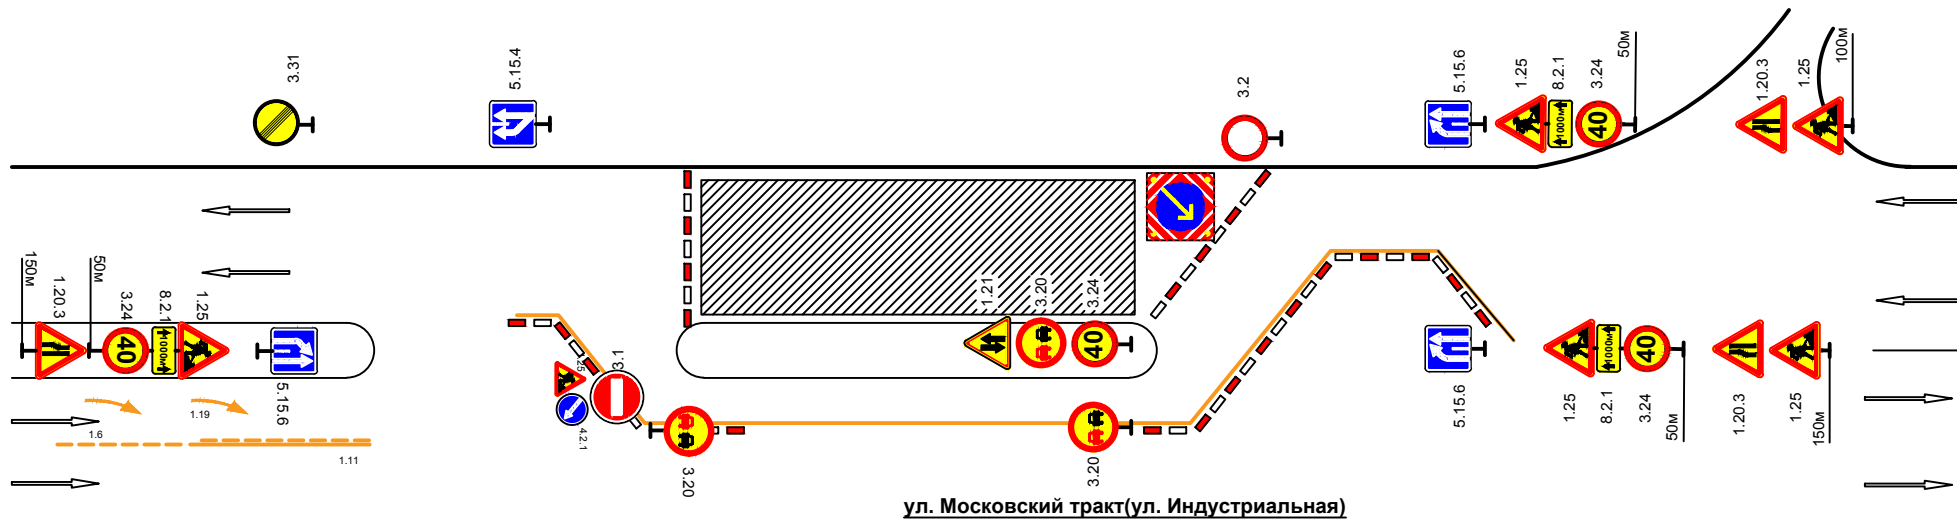

ул. Московский тракт(ул. Индустриальная)

**Примечание:**

Высота установки знаков на временных опорах 0,6-1,5м согласно ГОСТ Р 52289-2004  
На участке временного изменения движения постоянные дорожные знаки выполненные на белом фоне, а также знаки, действие которых распространяется на участок производства работ, но противоречит временной схеме организации дорожного движения, на период дорожных работ закрываются чехлами или демонтируются.  
Схема разработана в соответствии с ОДМ 218.6.014-2016

**УСЛОВНЫЕ ОБОЗНАЧЕНИЯ:**

-  3.31
-  -Водоналивные блоки;
-  -Зона дорожных работ.
-  -Передвижные заградительные знаки